


- Enrobés
- Enrobés percolés
- Béton
- Engazonnement
- Engazonnement de finition linéaire (largeur 50cm)
- Talus planté
- Portail
- Clôture
- Haie arbustive
- Bordure T2 - vue 14cm
- Caniveau coulé en place et ferrailé
- Bordure T2 + caniveau CS1
- Mur de soutènement



EXTENSION DE LA DÉCHÈTERIE DE LIVRY
Plan des aménagements projetés

Affaire N° : 18001	Date : 05-2018 Ech : 1/500	Dessiné par : Ingé-infra	Phase : DCE	N° Pièce : B3
--------------------	-------------------------------	--------------------------	-------------	---------------

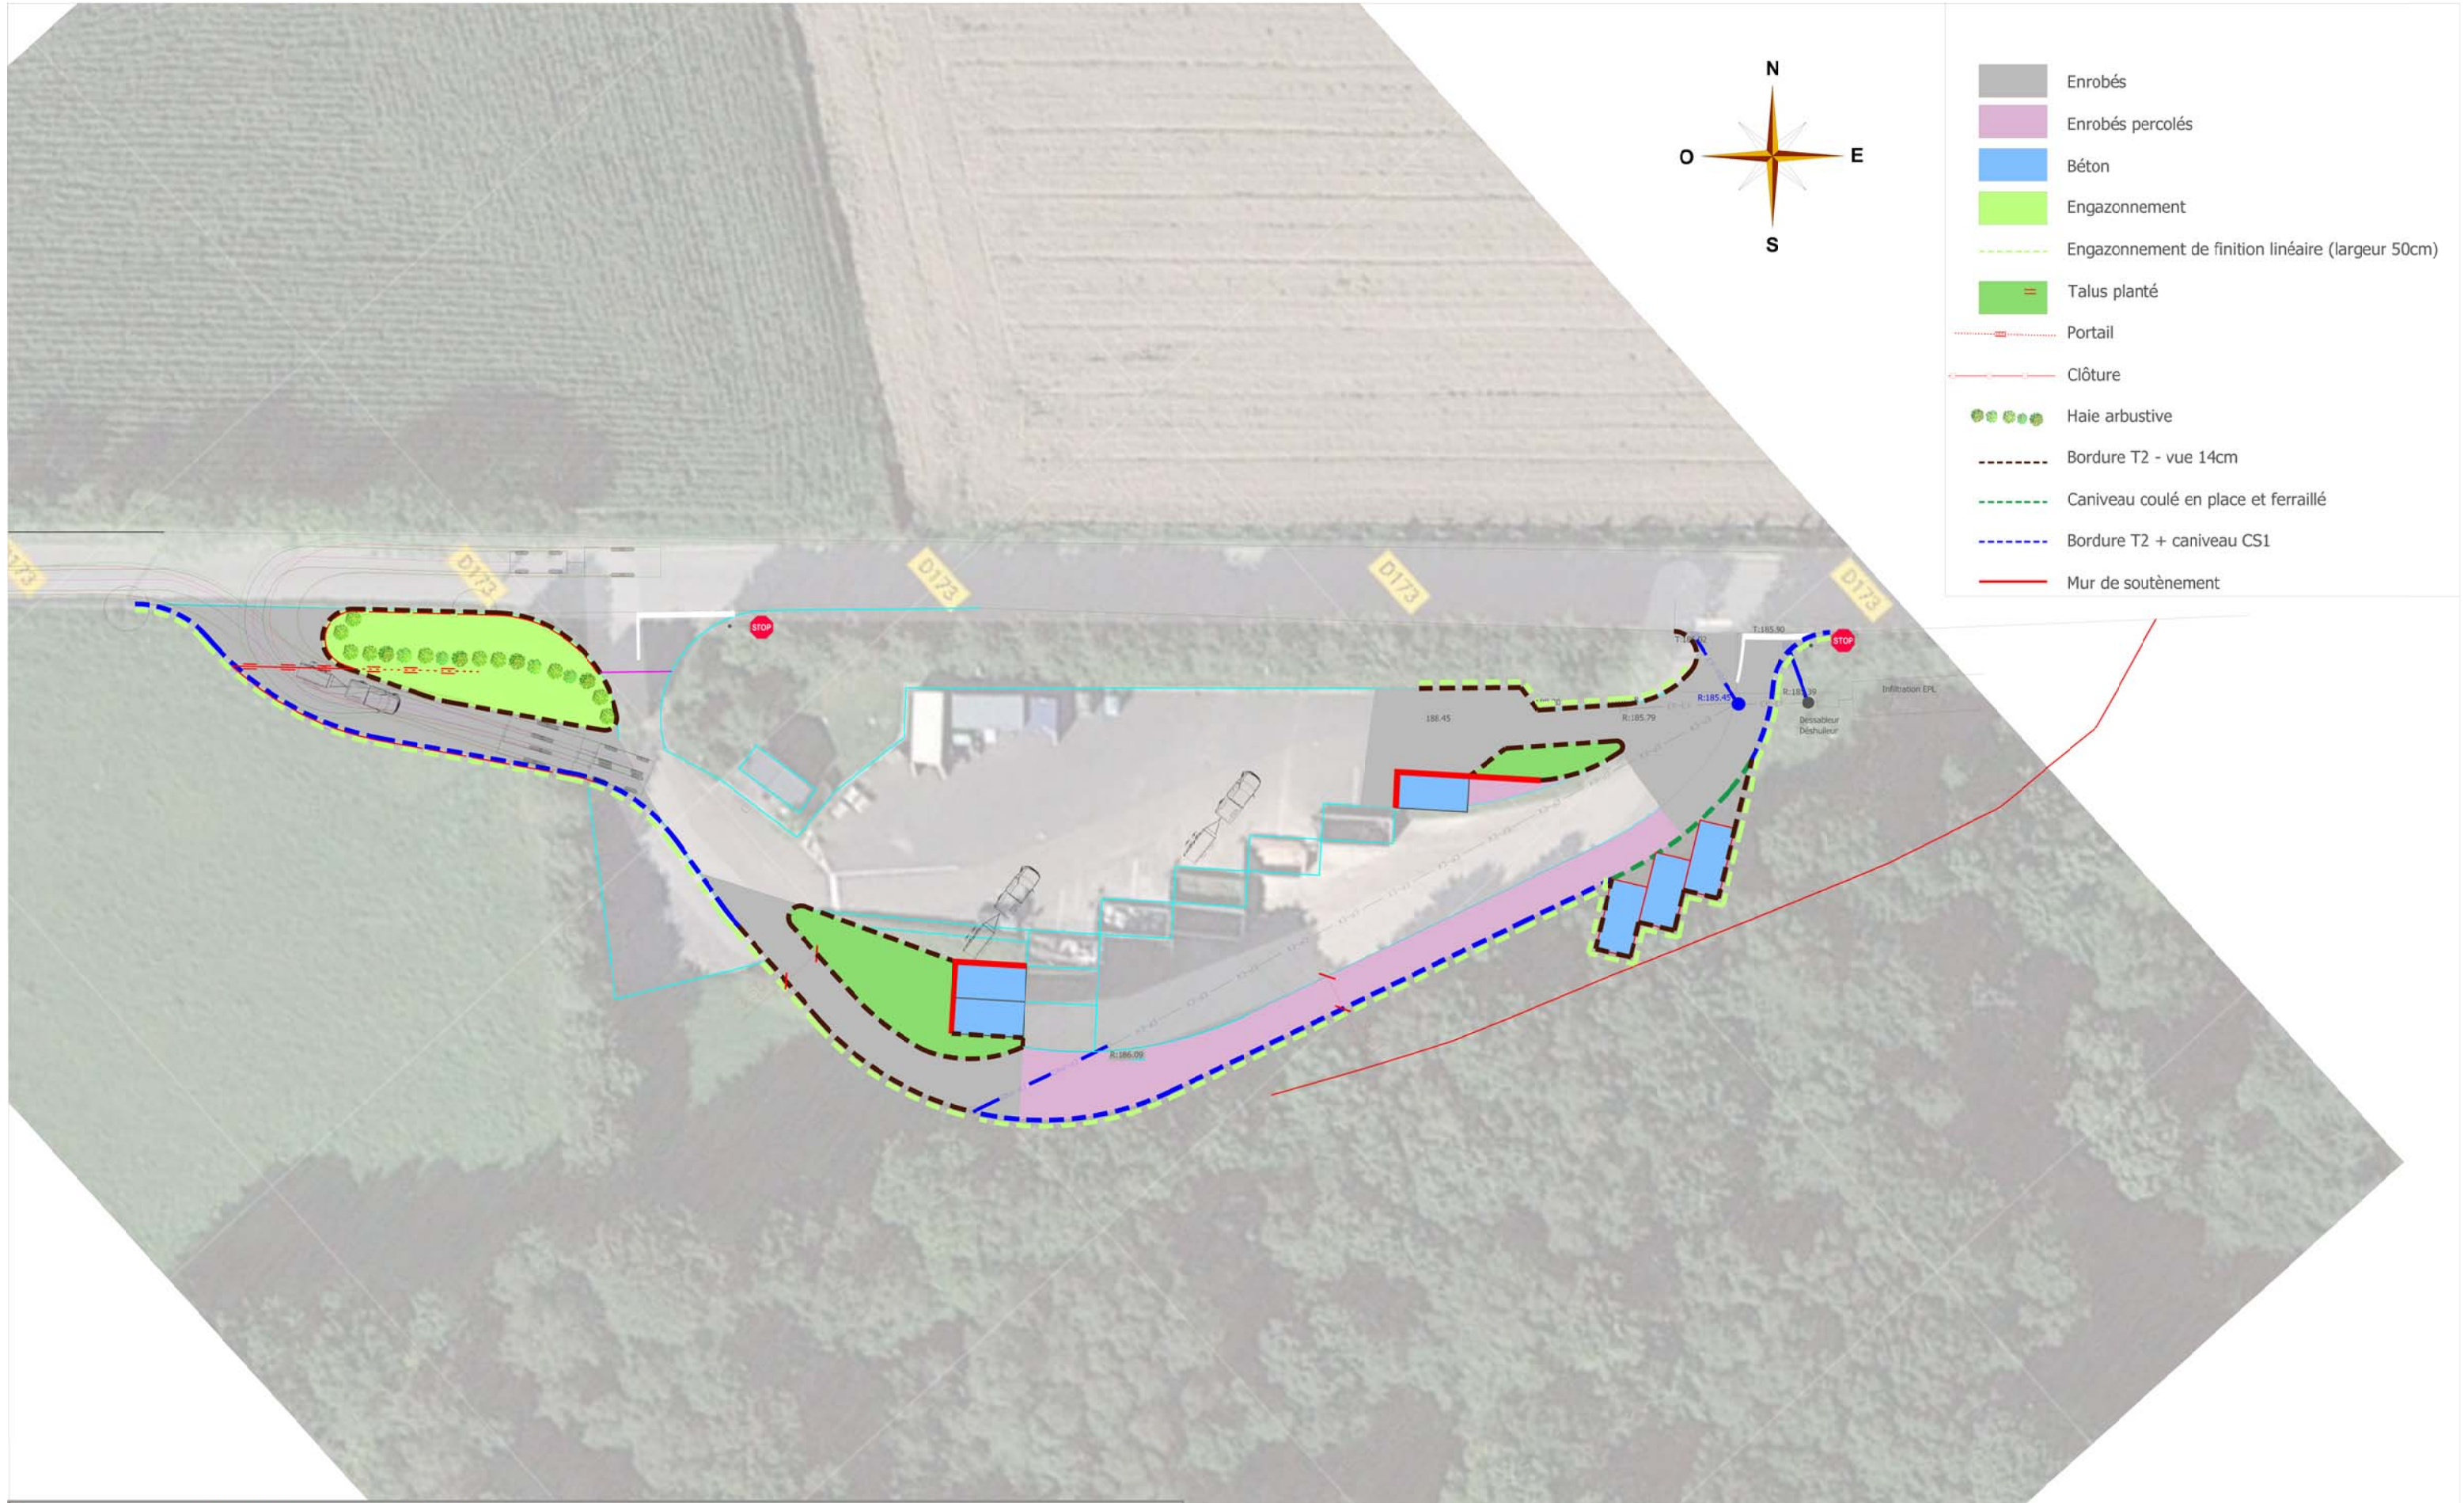