



LEGENDE

-  Poteaux incendie
-  Réseaux d'alimentation en eau potable



Ce plan est un document de référence.  
Pour plus de précisions, consulter le service gestionnaire.

Vu pour être annexé à la délibération du  
Conseil Communautaire du 26 avril 2017,

Le Président



Réalisation :  
NEAPOLIS Cabinet d'Urbanisme  
3 Allée du Green  
14520 PORT EN BESSIN HUPPAIN  
neapolis@orange.fr

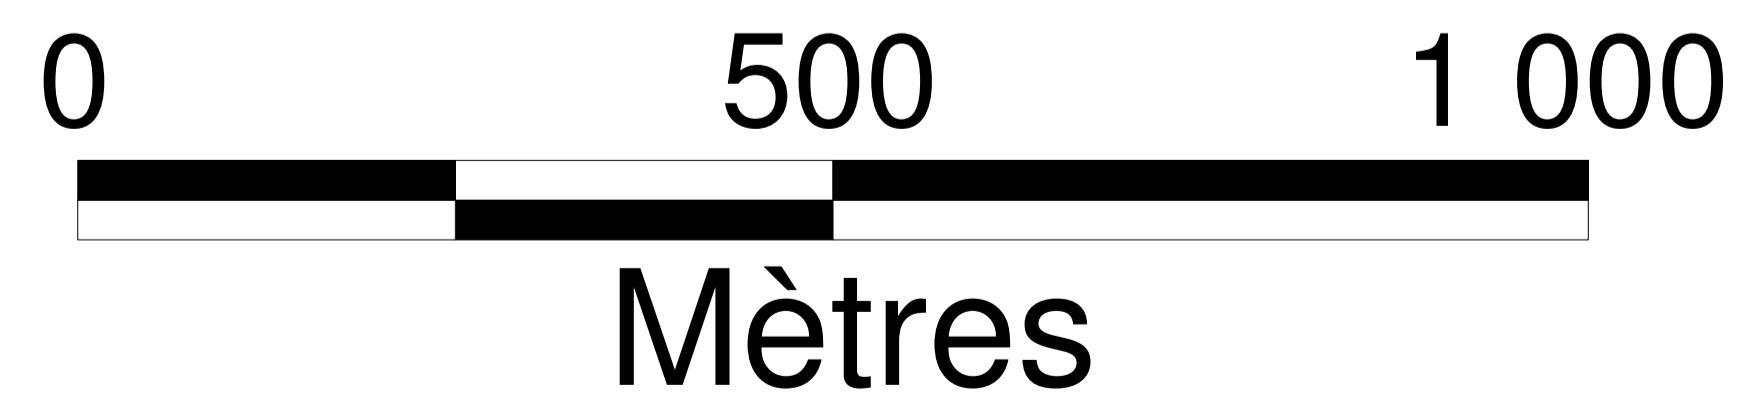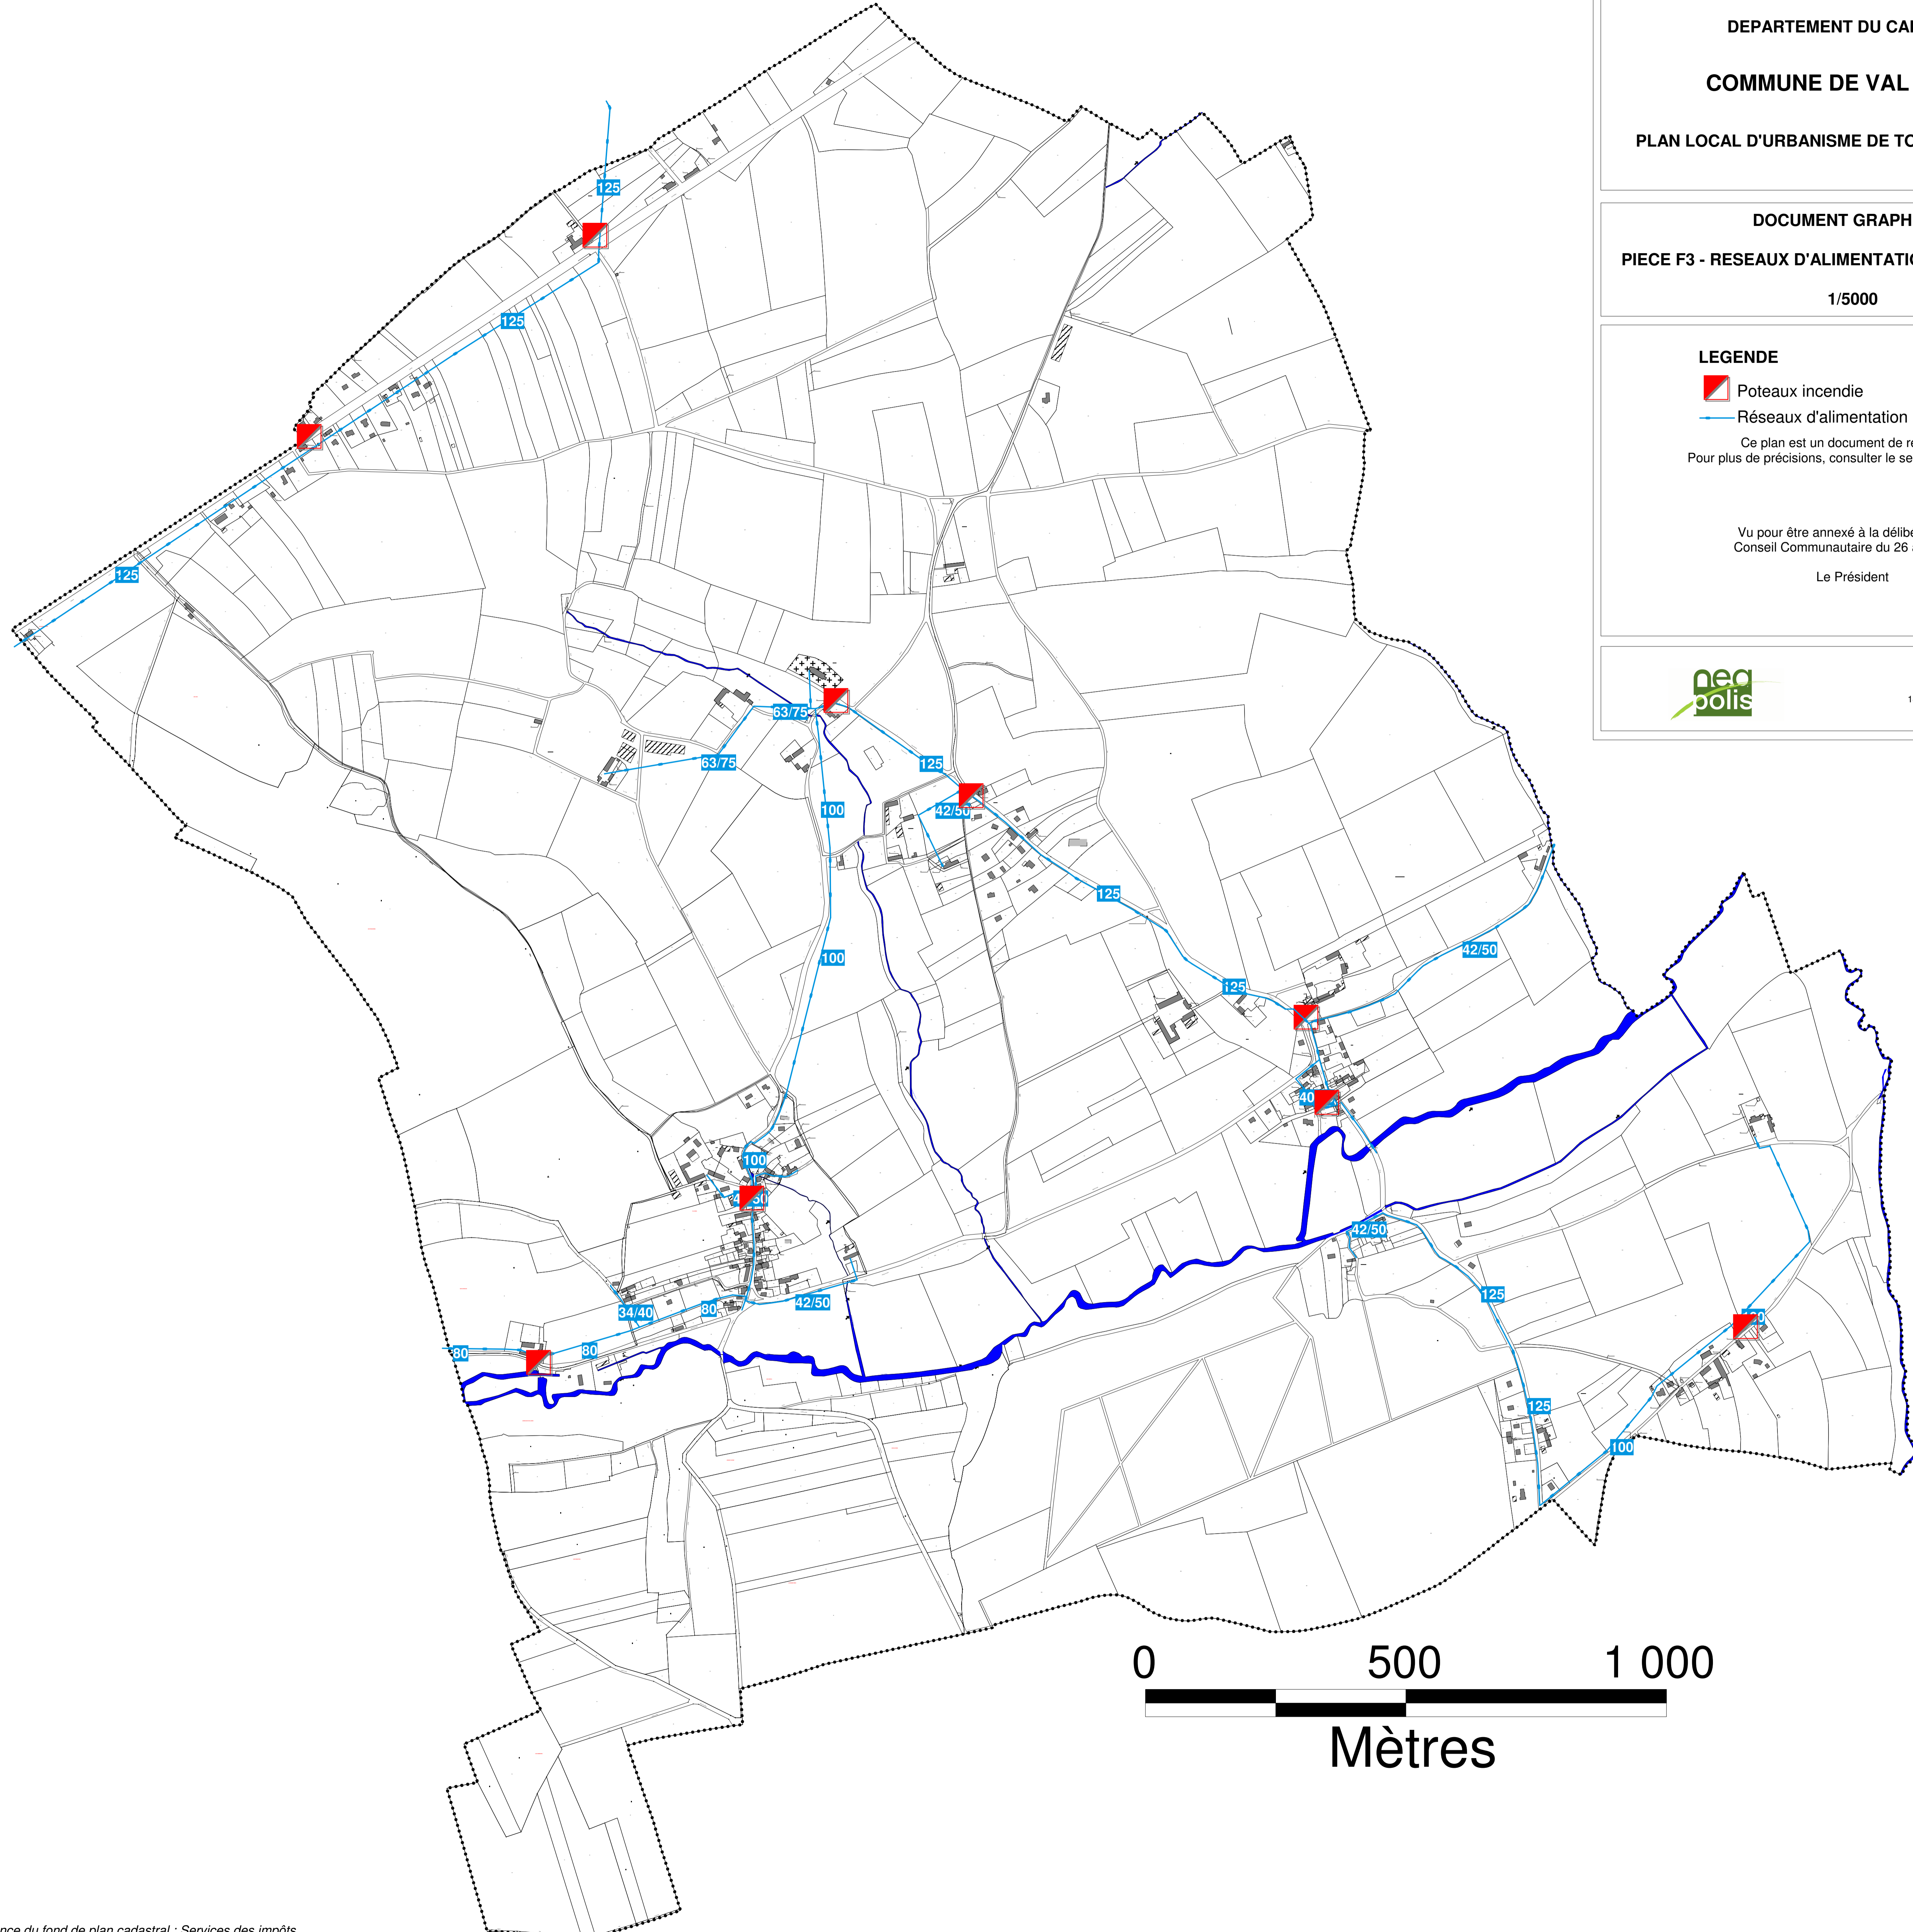

Mètres